

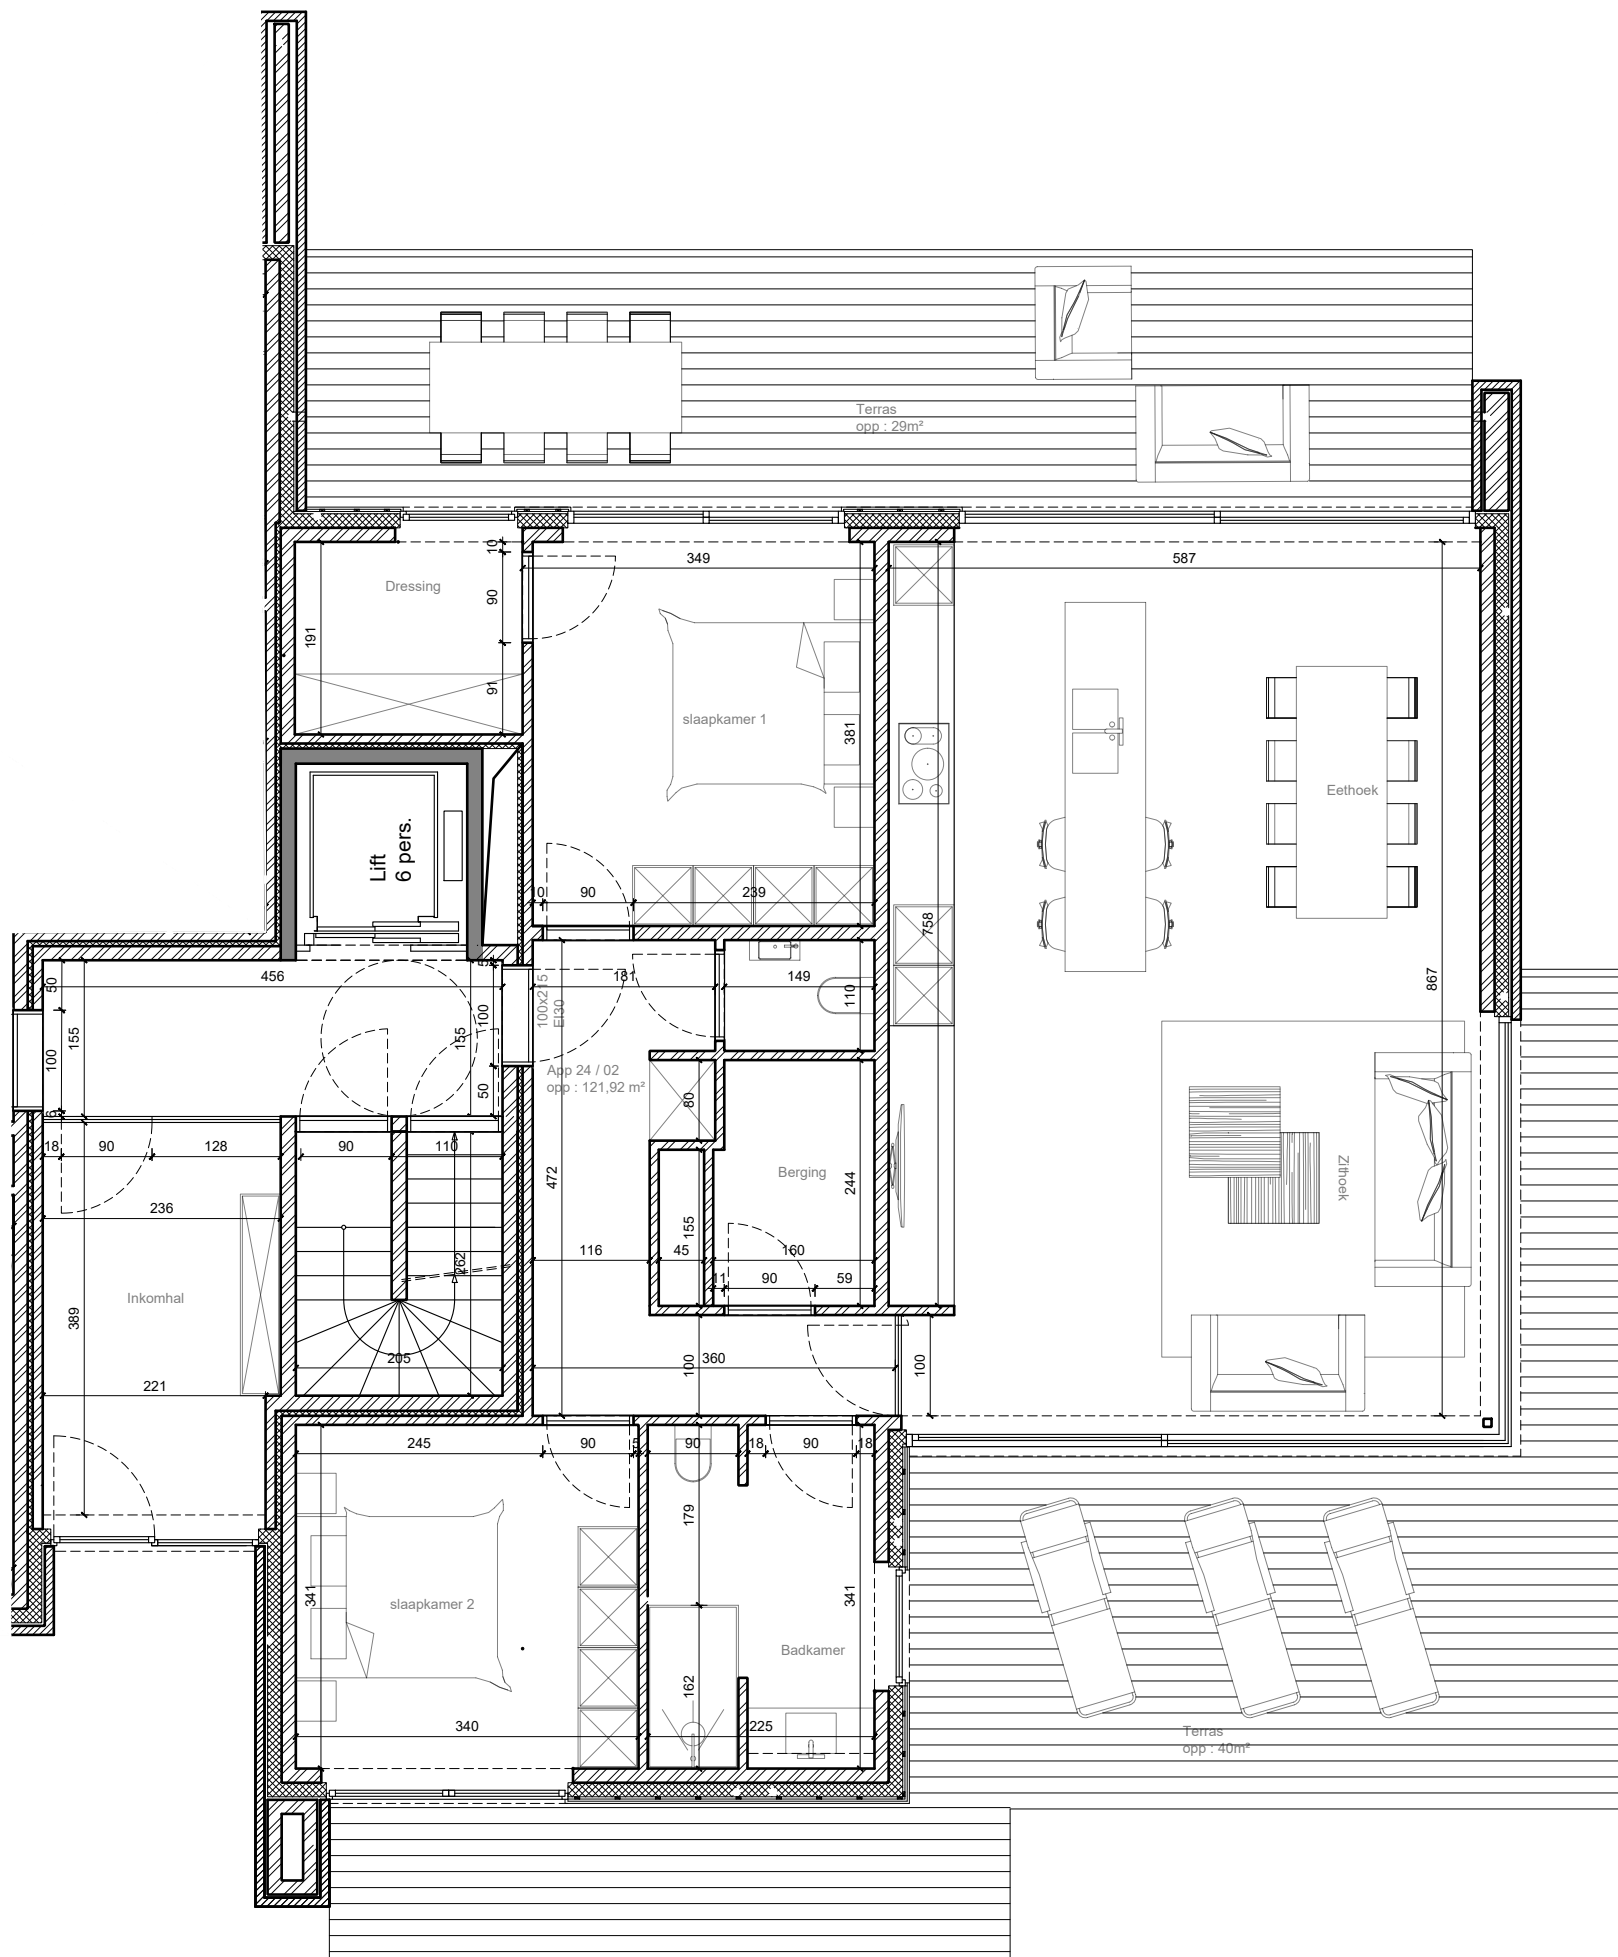


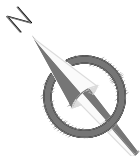

Oppervlakte appartement: 121,92m²
Oppervlakte terras: 69m²

Dageraadstraat 24/02

Afmetingen zijn indicatief en kunnen beperkt afwijken van de uiteindelijke uitvoeringsplannen. De projectontwikkelaar behoudt het recht om wijzigen aan te brengen aan deze plannen.
Het los meubilair is ingetekend ter illustratie. Voor de vaste inrichting inbegrepen in de prijs geldt de beschrijving van het lastenboek. De keukenopstelling is een voorstel van inrichting en kan gewijzigd worden

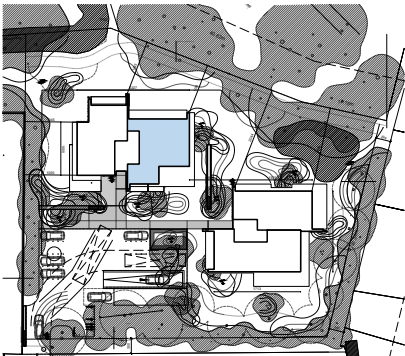

Inplanting van het appartement

SCHAAL : 1/75 op A3



Groene Long
Dageraadstraat 22-24 Kuurne



Van Damme · Vandeputte
architecten